



1e VERDIEPING

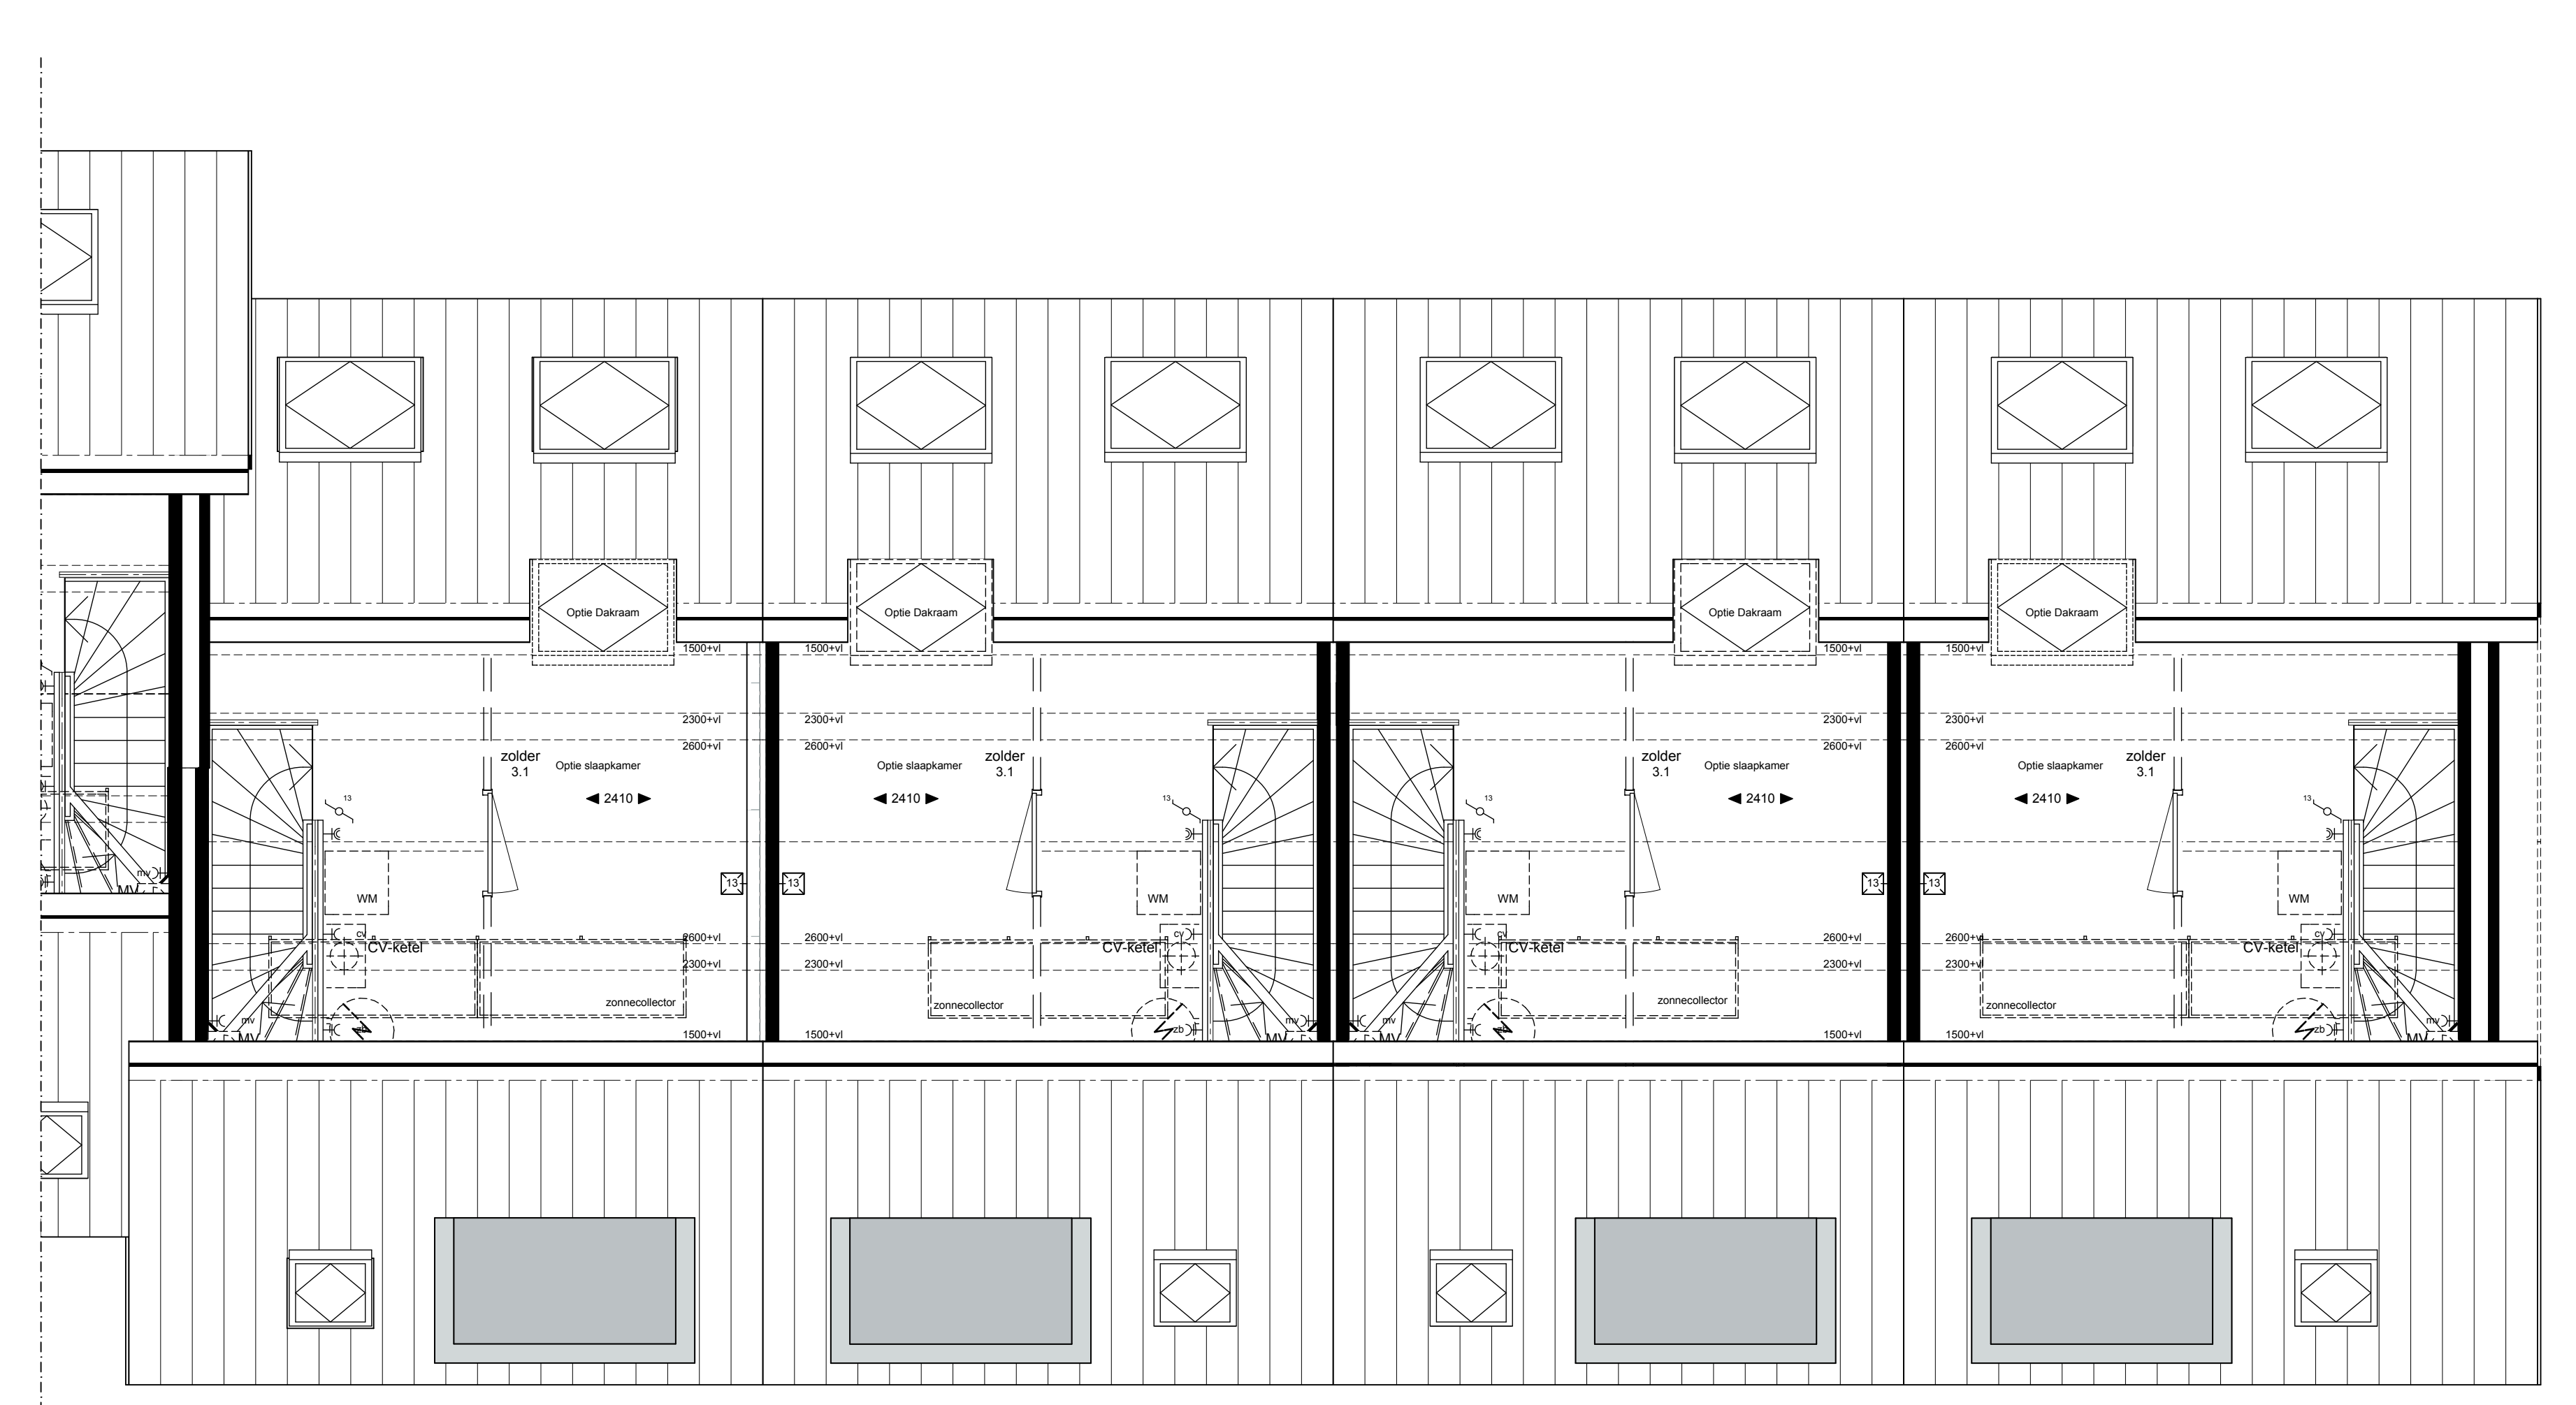

2e VERDIEPING

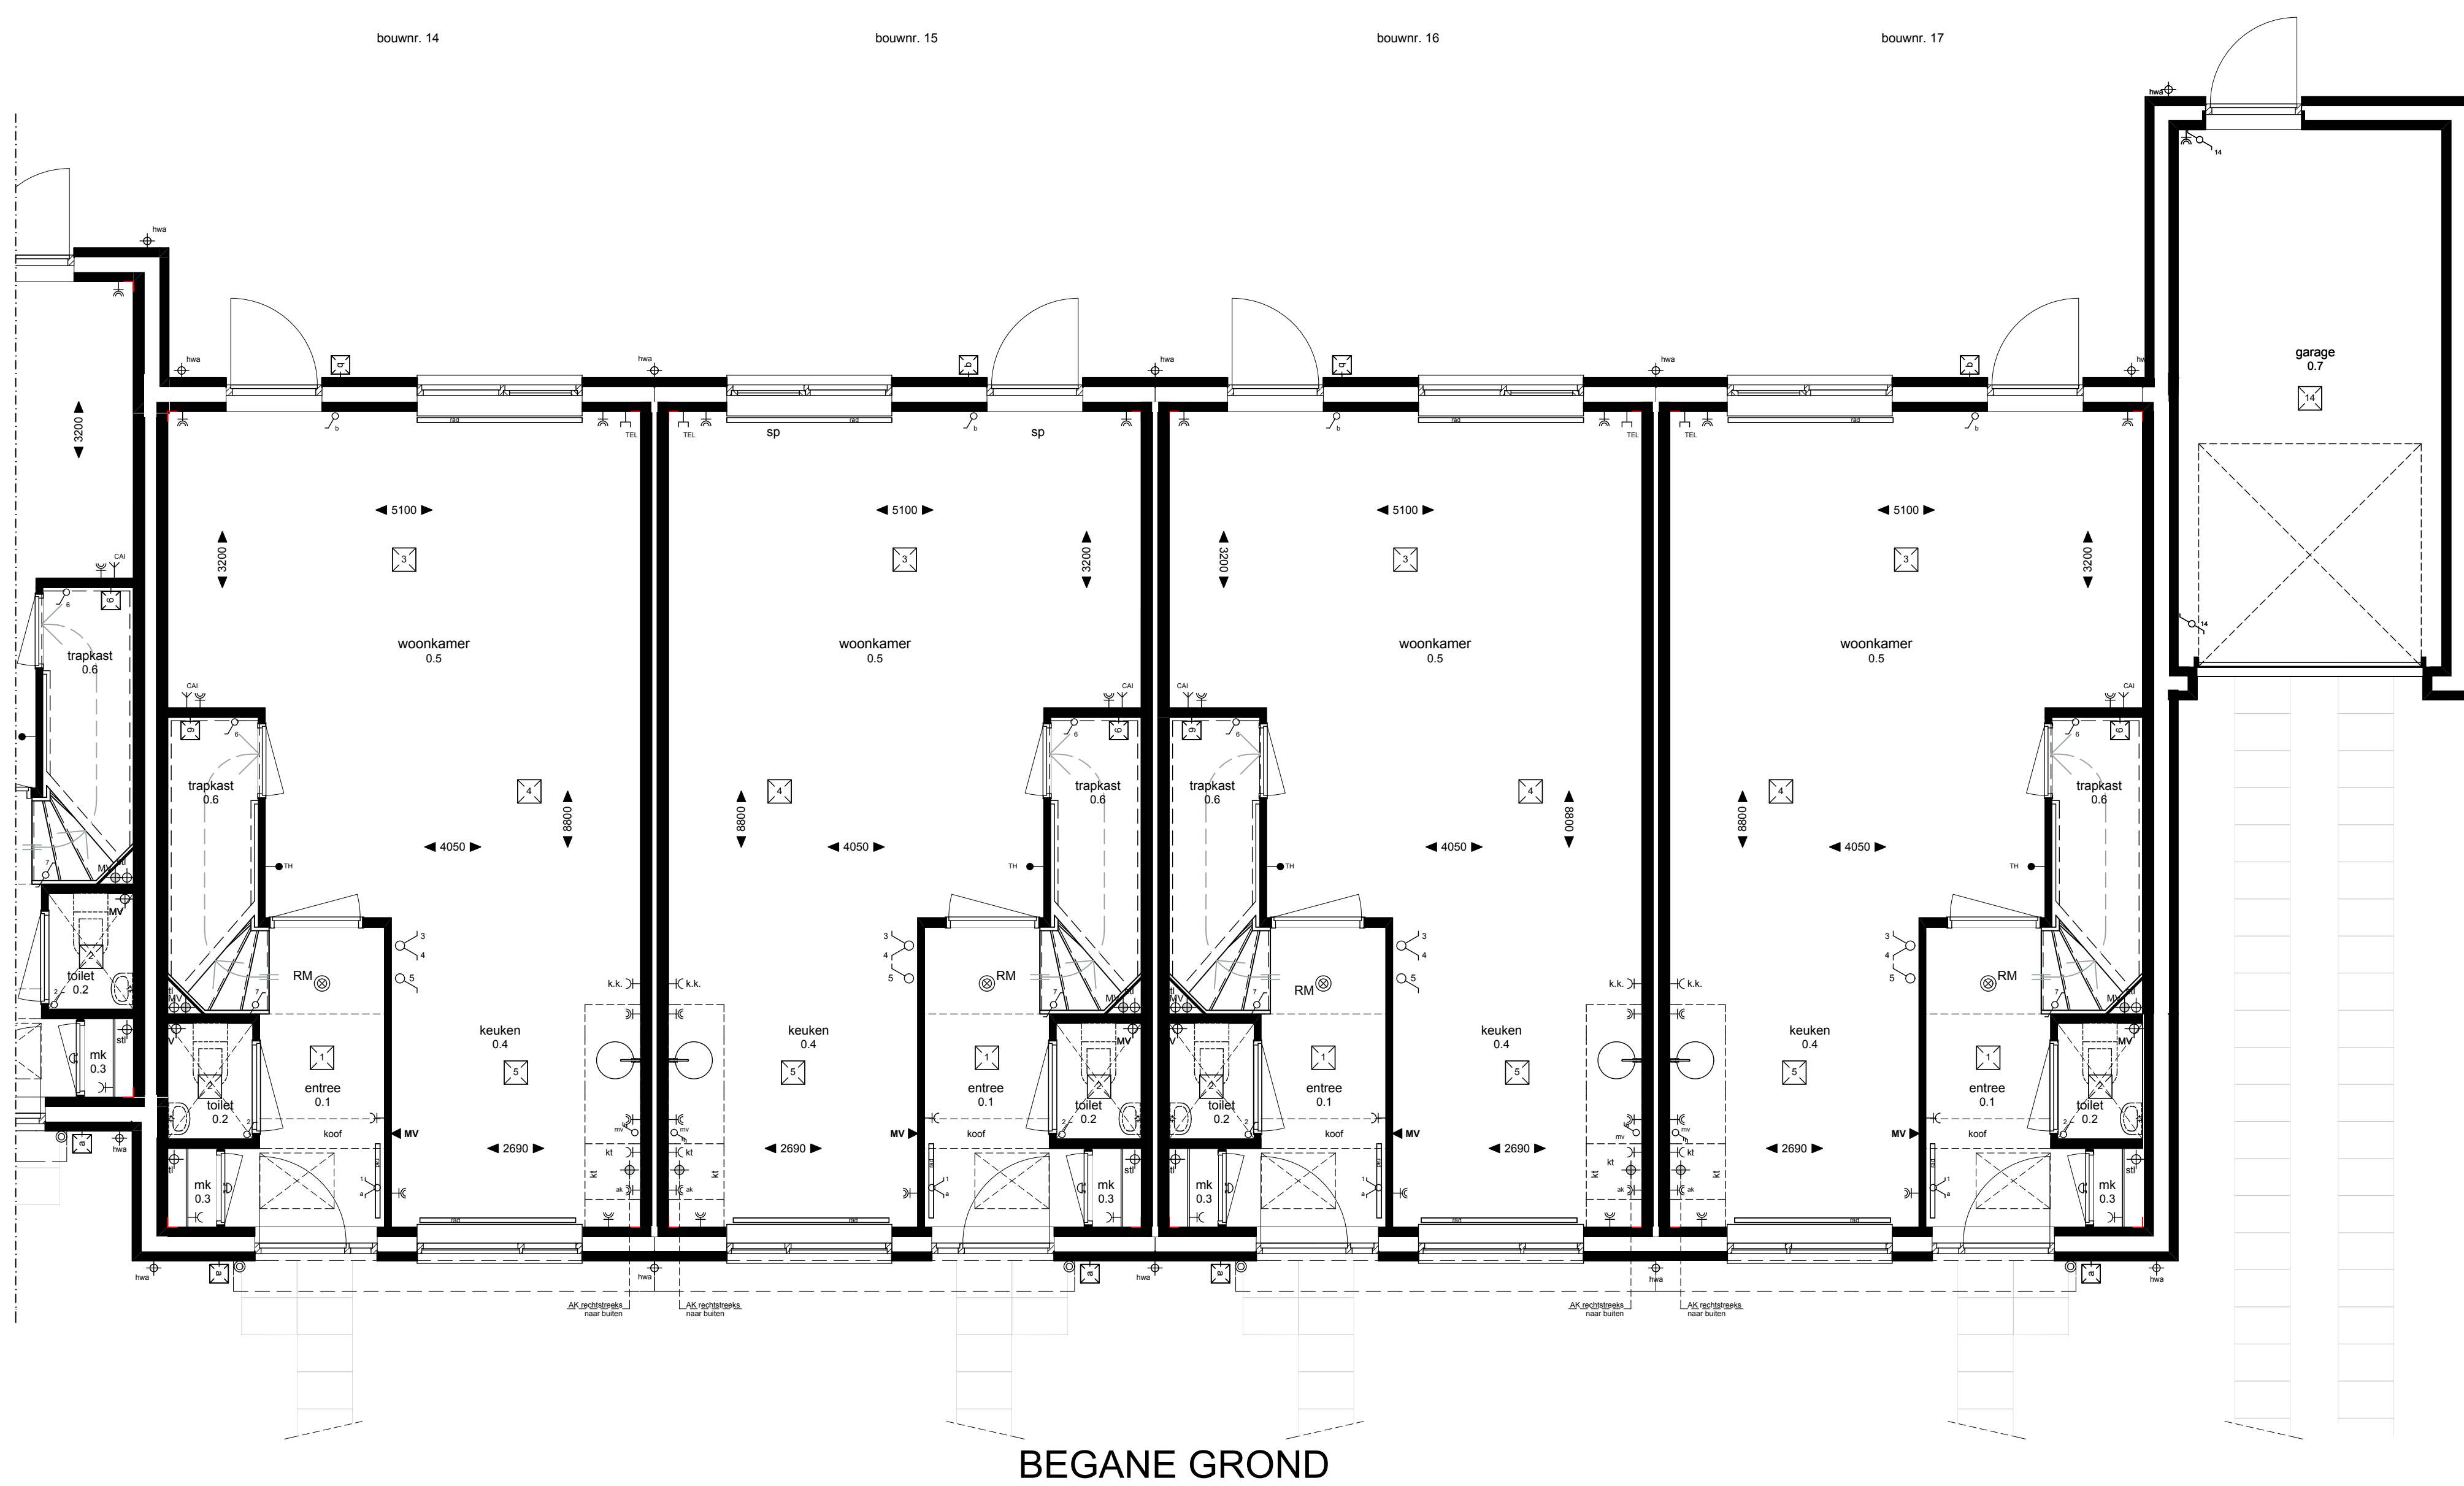

BEGANE GROND

RENVOOI

	schakelaar enkel		zonnepaneel
	schakelaar dubbel		plaats radiator (afm. ter indicatie)
	wisselschakelaar		cv-verdeler
	plafondlichtpunt		afzuigpunt mech. ventilatie
	wandlichtpunt		cv-ketel
	standenschakelaar mech. ventilatie		mv-unit
	gaard wandcontactdoos enkel		opstelplaats wasmachine
	gaard wandcontactdoos dubbel		opstelplaats koelkast
	schel		zonnepaneel
	deurbel		zonnecollector
	aansluitpunt centrale antenne installatie (loos)		hemelwatervoer
	aansluitpunt telefoon (loos)		
	aansluitpunt kooktoestel (loos)		
	aansluitpunt afzuigkap + verlichting		
	thermostaat		
	aansluitpunt cv-ketel		
	aansluitpunt mv-unit		
	aansluitpunt wasmachine		

QUADRANT

Onderdeel : VK - Verkoop
Plattegronden, gevels en doorsnede bnr. 14 t/m 17
 Project : Plan Condessa fase 2 16 woningen
 Te Beusichem

Werk : 11349
 Getekend : SSS
 Schaal : 1:50 / 1:100
 Formaat : A0
 Datum : 24-11-2011
 31-01-2012
 12-03-2012
 12-04-2012
 22-05-2012
 01-06-2012
 Bad : VK-04

Voor : VABO ontwikkeling bv.
 Anthony van Diemenstraat 36 4104 AE Culemborg
 T. 0345-514341 F. 0345-515281
 algemeen@vananhem-bouwgroep.nl